


休憩施設接続型スマートICにおける案内標識（例）

※このレイアウトと異なる案内標識が設置されている場所もございます。

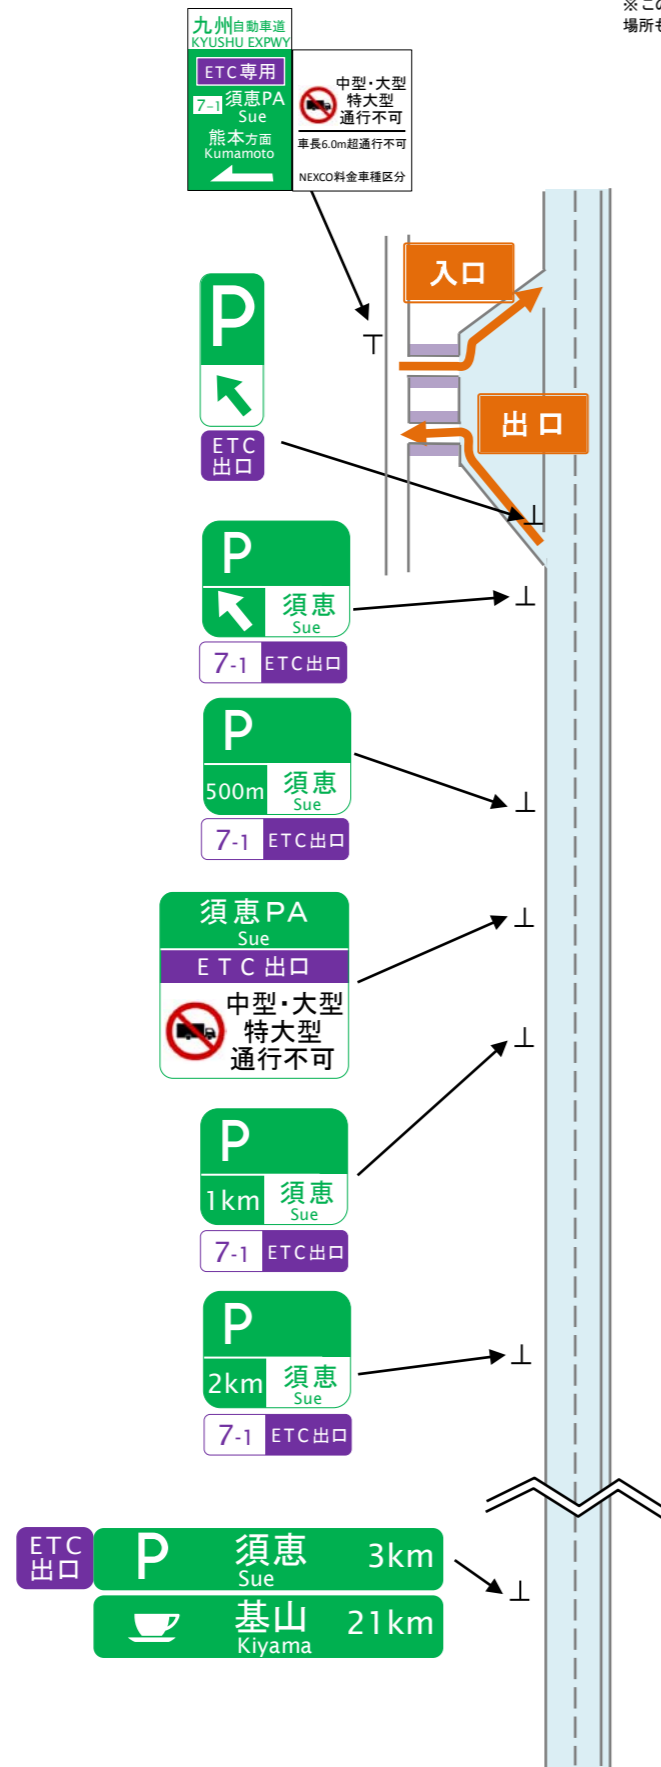

本線直結型スマートICにおける案内標識（例）

